


# KLČOV

## ÚZEMNÝ PLÁN OBCE

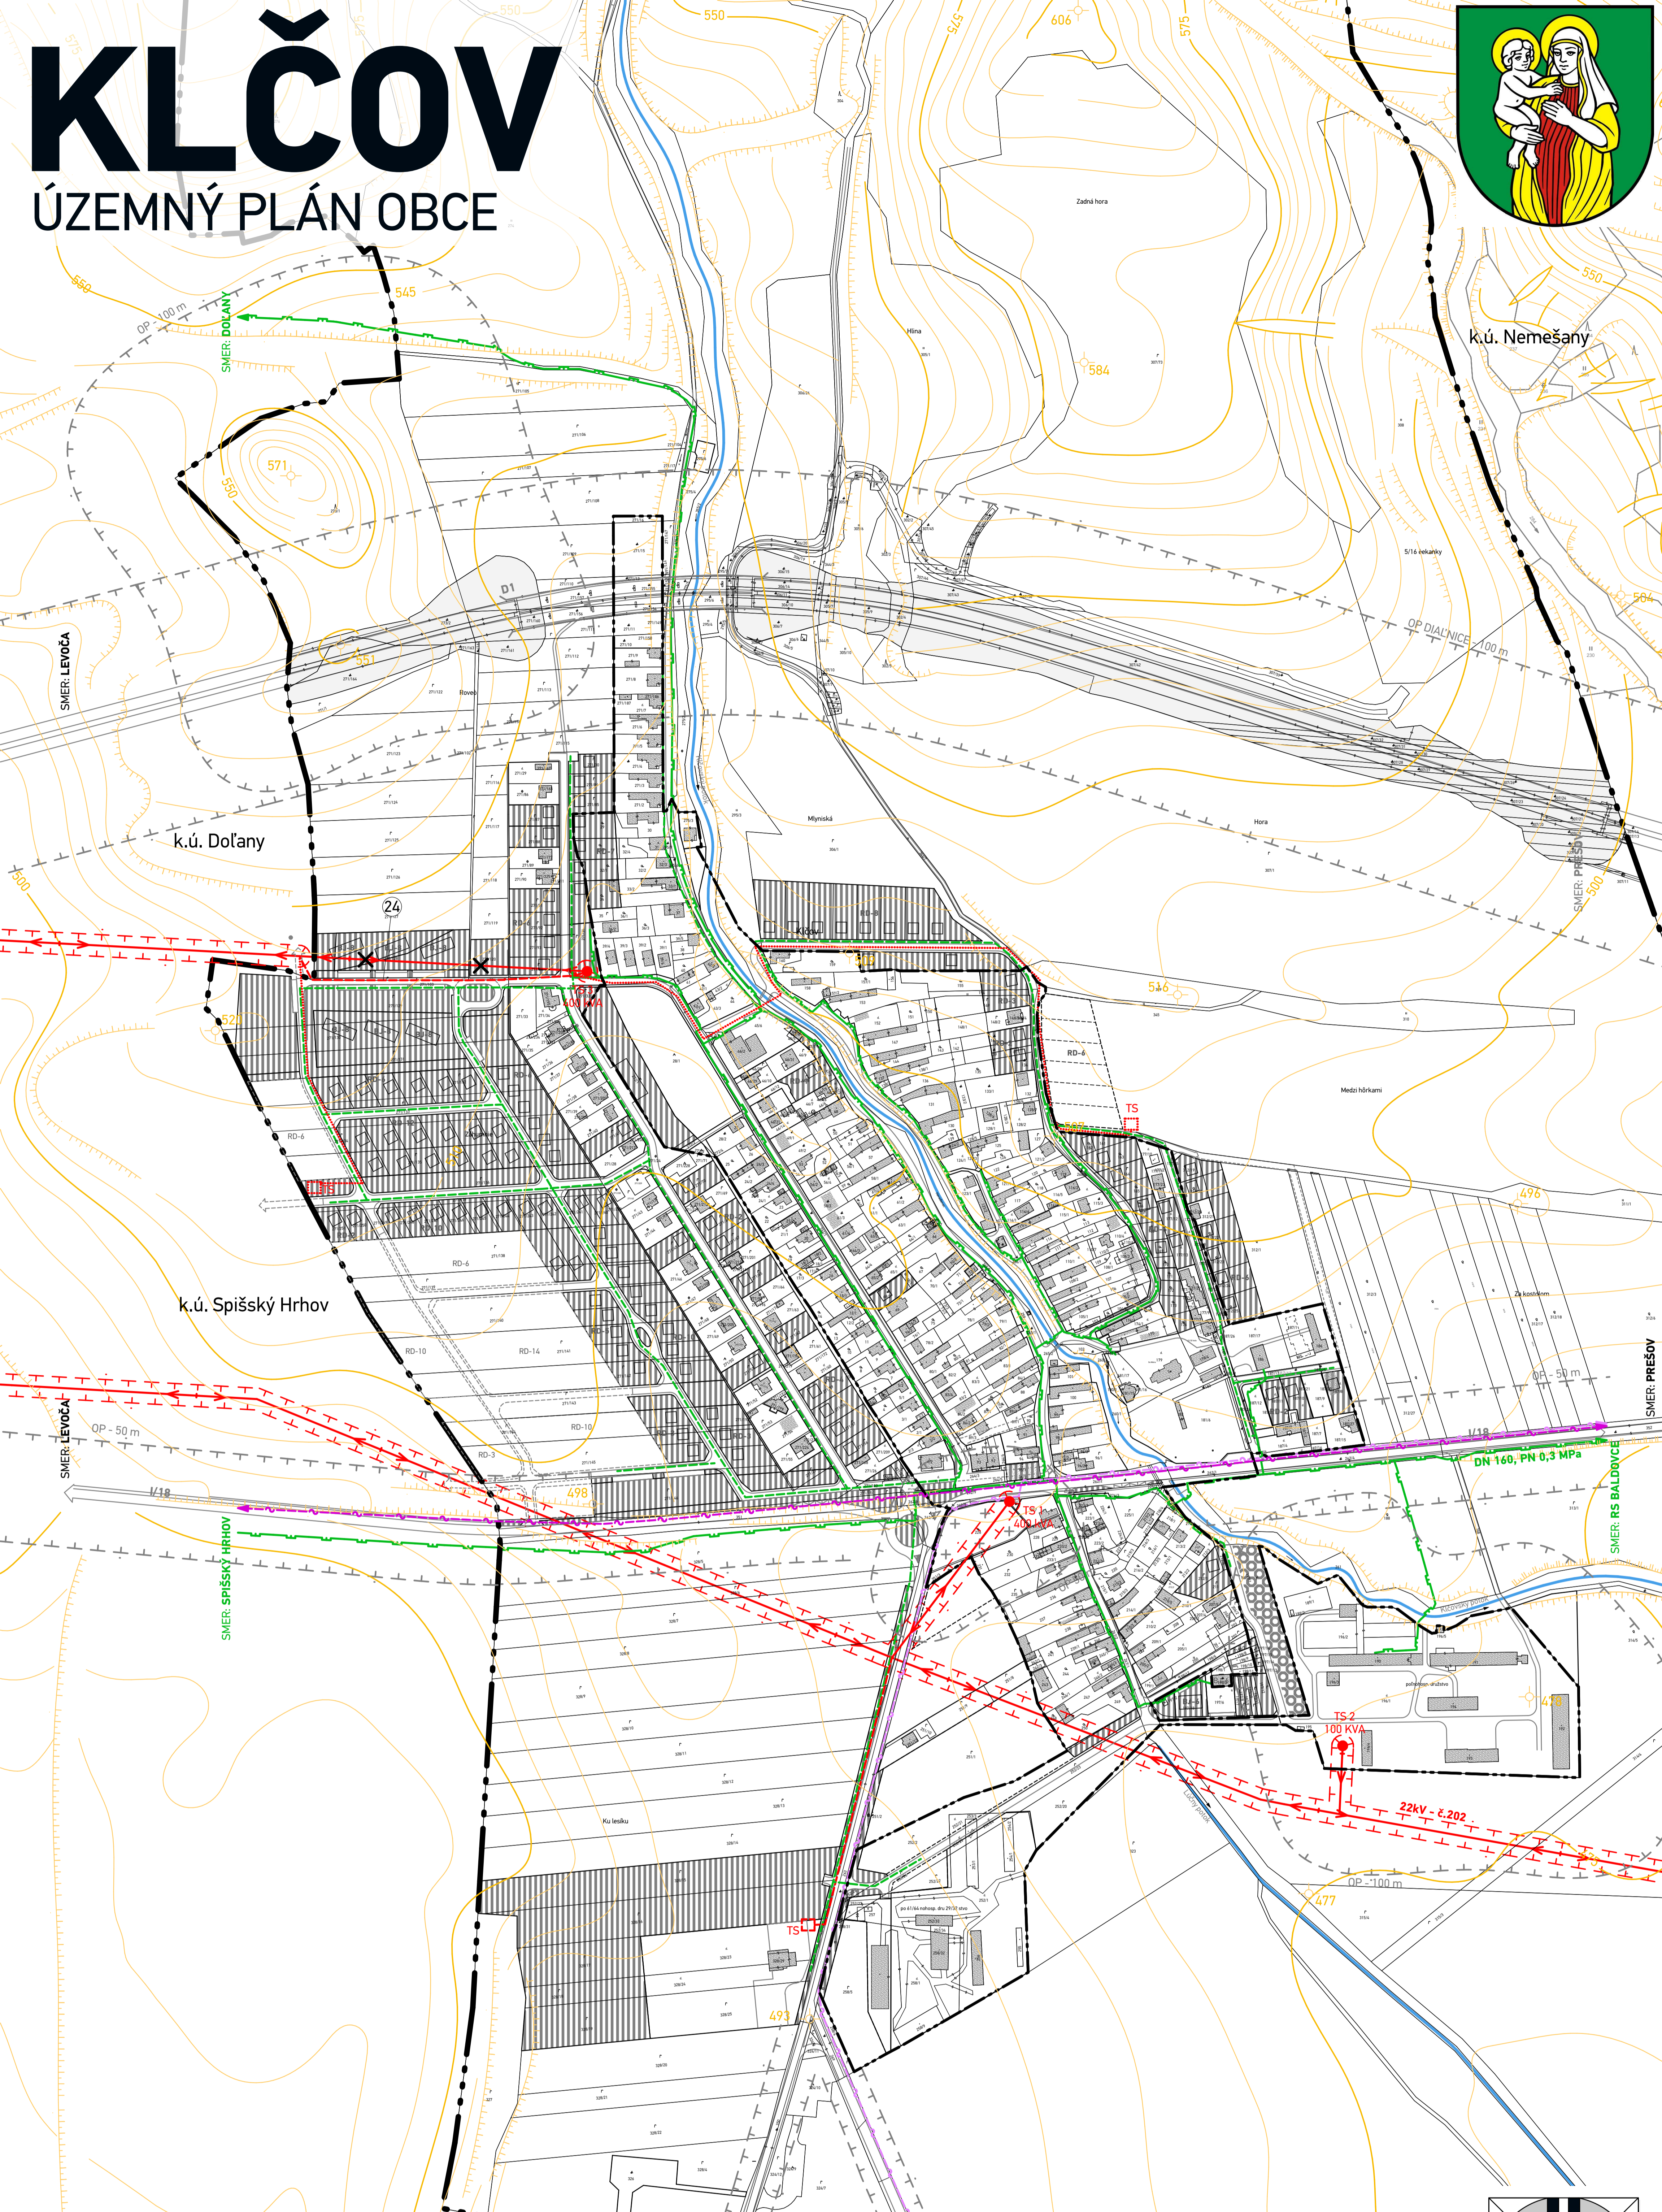

M 1:5000

**Verejnoprospešné stavby ÚPN-O Klčov:**  
24 - preložka vzdušného vedenia VN do zemného kábla.

Do verejnoprospešných stavieb patria všetky novonavrhované a rekonštruované verejné pešie, automobilové komunikácie vrátane križovatiek, zástavkových ník, parkoviská a prislúchajúce sadové úpravy. Ďalej tu patria všetky areály, objekty a línie verejného technického vybavenia.

### LEGENDA

STAV	NÁVRH	VÝHLAD	OPIS
			HRANICA KATASTRÁLNEHO ÚZEMIA
			HRANICA ZASTAVANÉHO ÚZEMIA K 1.1.1990
			NAVRHOVANÉ FUNKČNÉ PLOCHY
			VZDUŠNÉ ELEKTRICKÉ VEDENIE VN 22 kV A JEHO OCHRANNÉ PÁSMO 10m
			VZDUŠNÉ ELEKTRICKÉ VEDENIE VN 22 kV NA ZRUŠENIE
			ZEMNÉ ELEKTRICKÉ VEDENIE VN 22 kV
			ELEKTRICKÉ TRAFOSTANICE
			STL PLYNOVOD
			PRIPÁJACIE TELEFÓNNE VEDENIE (KK41 2x) PODZEMNÉ TELEFÓNNE VEDENIE DK8
			OPIS ZNAČENIA PLÔCH VEREJNOPROSPEŠNÝCH STAVIEB ÚPN-O KLČOV

### SCHVAĽOVACIA DOLOŽKA - ÚZEMNÝ PLÁN OBCE KLČOV

SCHVAĽOVACÍ ORGÁN: **OBECNÉ ZASTUPITEĽSTVO KLČOV**  
 ČÍSLO UZNESENIA POTVRDZUJÚCEHO PLATNOST' ÚPN-O:  
 DÁTUM SCHVÁLENIA:

ING. ETELA DZURILLOVÁ  
STAROSTKA OBCE  
KLČOV

PEČIATKA

názov dokumentácie	<b>KLČOV</b> Územný plán obce	 <b>atrium</b> ARCHITEKTI Architektonické štúdio Atrium s.r.o. Mlynská 27, 040 01 Košice T: +421 55 6231 587 info@atriumarchitekti.sk www.atriumarchitekti.sk
kraj / okres	Prešovský / Levoča	
obstarávateľ	Obec Klčov	
hlavný riešiteľ	Ing.arch. Dušan Burák, CSc.	
zodpovední riešitelia	Ing. Marek Dubiel, Mgr. Milan Bartlog, Ing. Milan Kolesár, Ing. Michal Burák	

názov výkresu: **Výkres verejného technického vybavenia: zásobovanie elektrickou energiou a plynom**

dátum: Február 2024  
stupeň: Čistopis

**1:5 000** **5**